




**DRAUFSICHT
TOP VIEW**

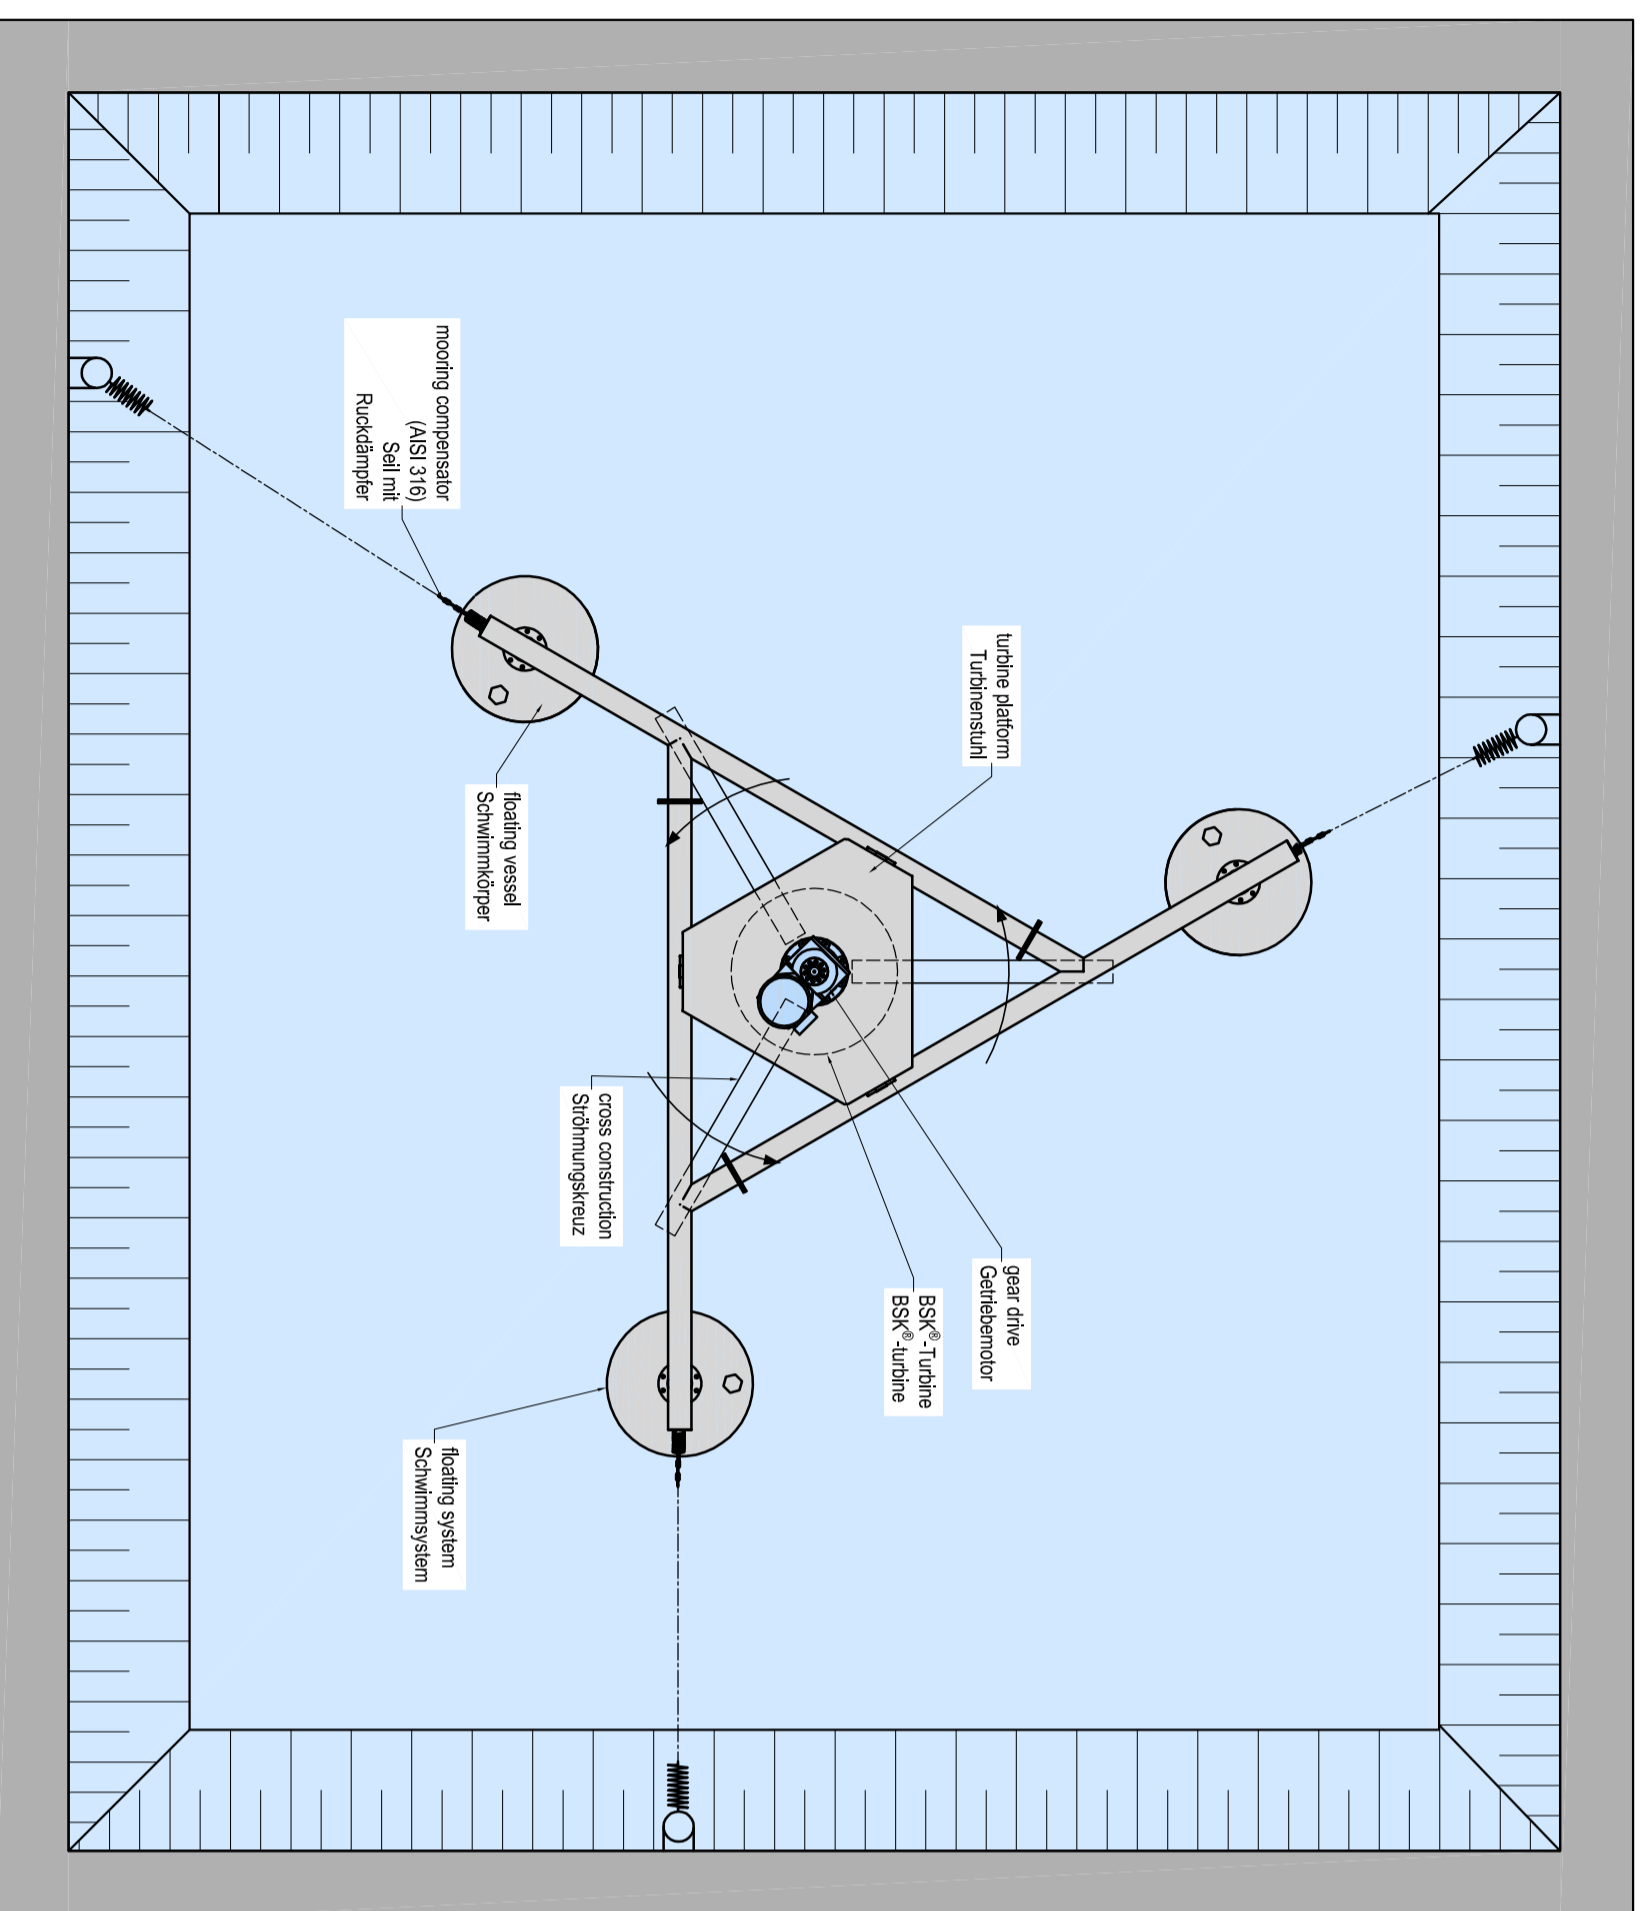

**SEITENANSICHT
SIDE VIEW**

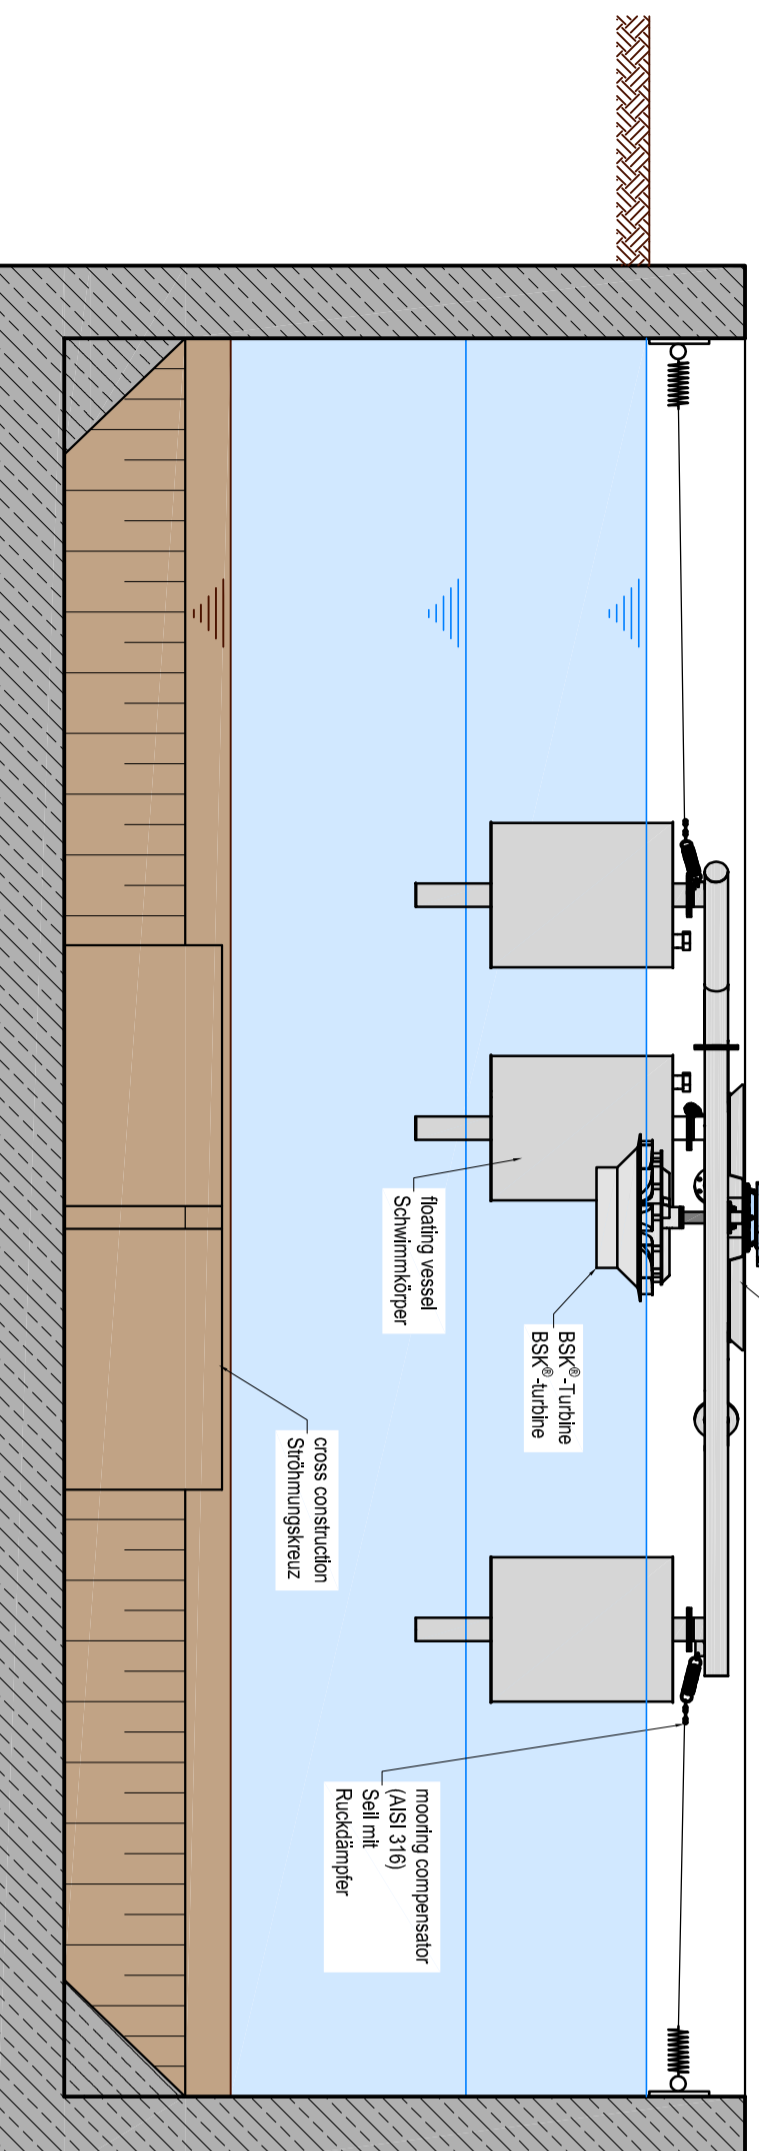

**ISOMETRIE
ISOMETRIC VIEW**

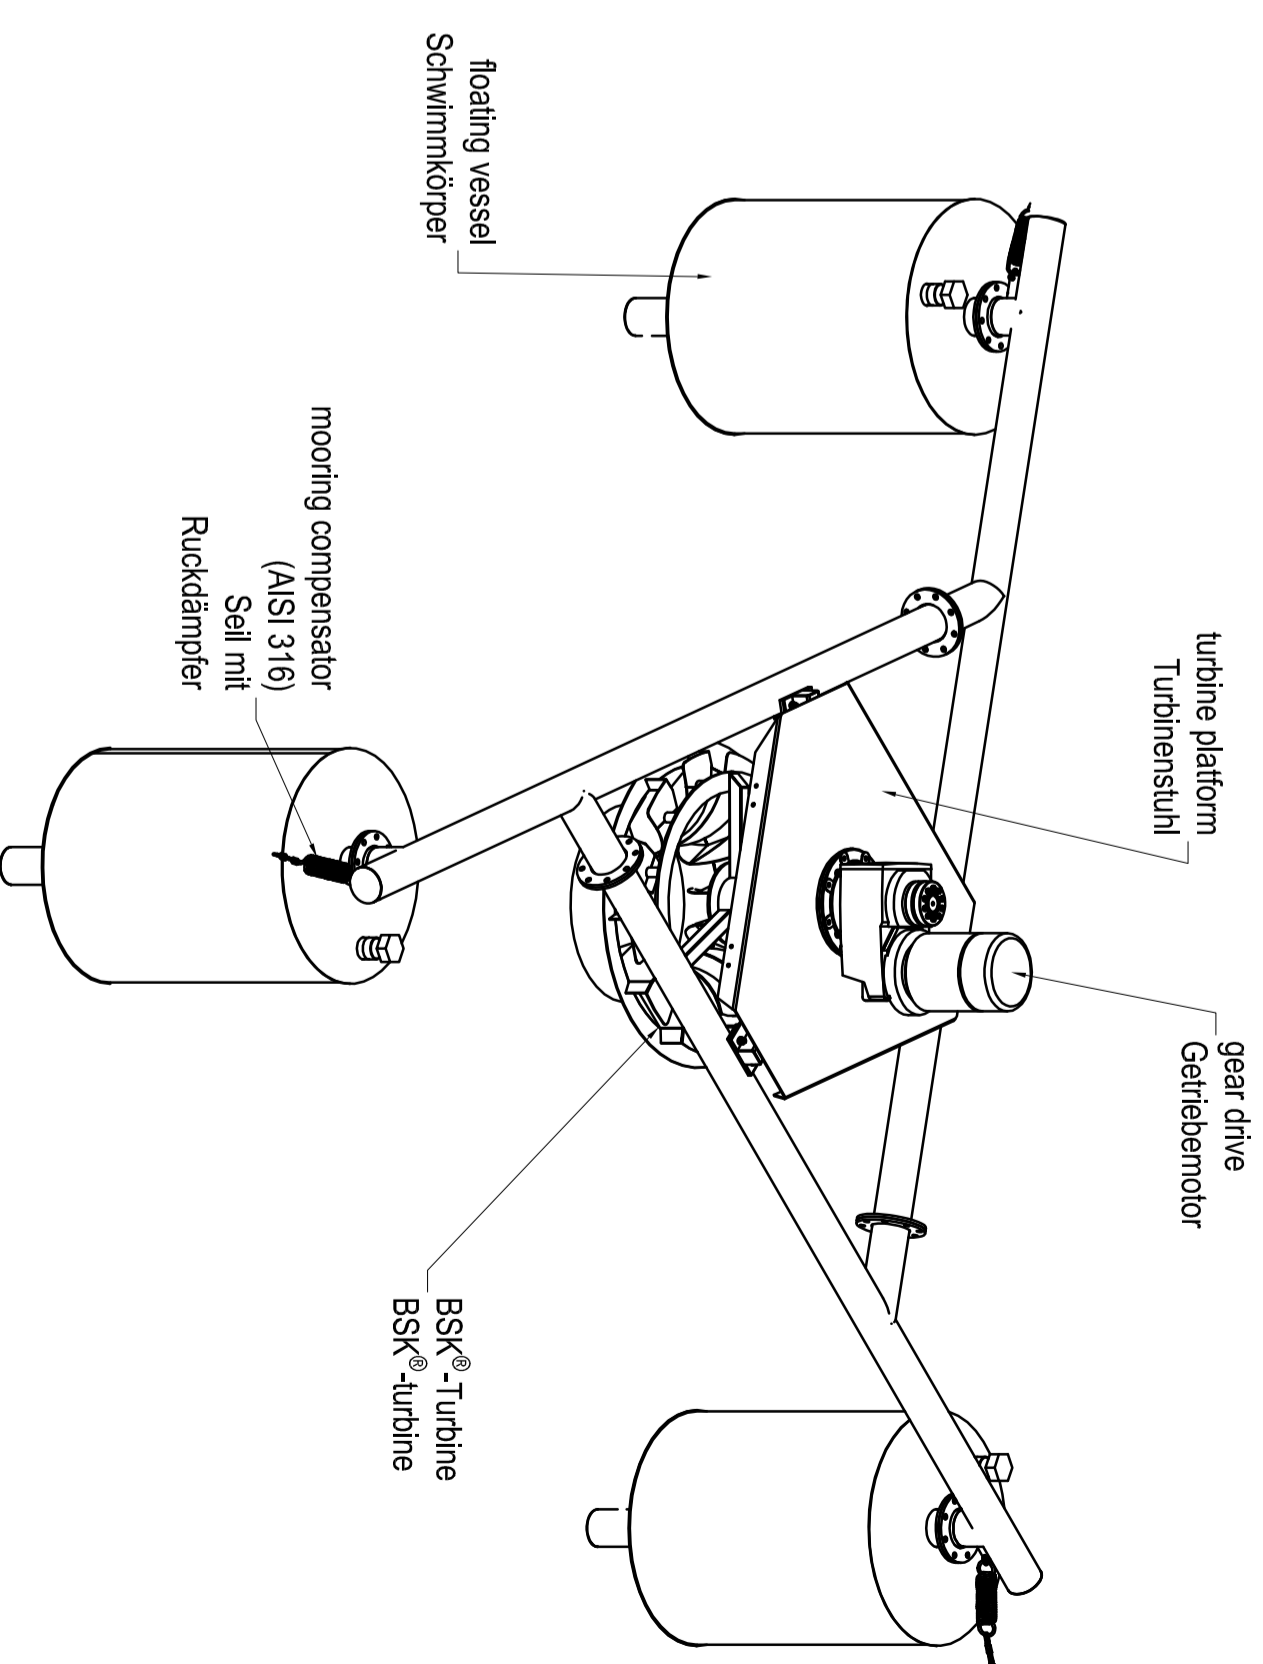

**CONSTRUCTION IS SUBJECT TO CHANGE
ÄNDERUNGEN VORBEHALTEN**



Biogest International® GmbH
 Berthold-Haupt-Str. 37
 D - 01257 Dresden, Germany
 Tel.: +49 - 351 - 3 16 86 - 0
 Fax: +49 - 351 - 3 16 86 - 86
 www.biogest-international.de / info@biogest-international.de

Drawing content: **BSK-FLOATING SYSTEM TYPE SR**
 general layout

Planhalt: **BSK-SCHWIMMSYSTEM TYP SR**
 prinzipielle Darstellung

Drawing no.: **N - 662**
 Zeichnung Nr.:

Scale: **ohne**
 Maßstab:
 Date: **18.12.2012 SG**
 Datum: